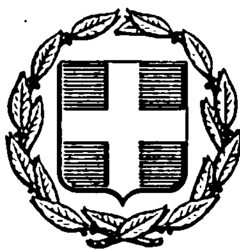


ΕΦΗΜΕΡΙΣ ΤΗΣ ΚΥΒΕΡΝΗΣΕΩΣ
ΤΗΣ ΕΛΛΗΝΙΚΗΣ ΔΗΜΟΚΡΑΤΙΑΣ

ΑΘΗΝΑ 29 ΑΠΡΙΛΙΟΥ 1983 | ΤΕΥΧΟΣ ΤΕΤΑΡΤΟ | ΑΡΙΘΜΟΣ ΦΥΛΛΟΥ 129

ΠΕΡΙΕΧΟΜΕΝΑ

ΠΟΛΕΟΔΟΜΙΑ

ΑΠΟΦΑΣΕΙΣ

ΠΟΛΕΟΔΟΜΙΑ

ΑΠΟΦΑΣΕΙΣ

Αριθ. Τ.Π. 9357 (1)

Τροποποίηση ρυμοτομικού σχεδίου πόλεως Αγ. Κωνσταντίνου στην οδό μεταξύ του Ο.Τ. 65 και Ο.Τ. 77.

Ο ΝΟΜΑΡΧΗΣ ΦΘΙΩΤΙΔΟΣ

Έχοντας υπόψη :

1) Τις διατάξεις του από 17.7 1923 Ν.Δ. «περί σχεδίων πόλεων» όπως μεταγενέστερα τροποποιήθηκαν και συμπληρώθηκαν.

2) Τις διατάξεις του άρθρου 1 της παραγράφου 1 και 2 του 532/1970 Ν.Δ. «περί συμπληρώσεως των διατάξεων περί διοικητικής αποκεντρώσεως».

3) Τις διατάξεις του 1018/1971 Ν.Δ. «περί τροποποιήσεως του Α Ν. 314/1968 «περί παροχής εις τον Υπουργόν Β. Ελλάδος και τους Νομάρχες αρμοδιότητας επί θεμάτων εγκρίσεων, επεκτάσεων ή τροποποιήσεων σχεδίων πόλεων και κωμών.

4) Τις διατάξεις των άρθρων 18-22 του ΙΙ κεφαλαίου του από 3.4.1929 Δ/τος «περί Γενικού Οικοδομικού Κανονισμού του Κράτους».

5) Τις διατάξεις του 8/9.6.73 Ν.Δ. «περί Γενικού Οικοδομικού Κανονισμού».

6) Την αριθ. 10/53/1980 Απόφαση του Κοινοτικού Συμβουλίου Κοινότητος Αγ. Κωνσταντίνου.


7) Την αριθ. Τ.Π. 8438/3.9.82 εισήγηση Τμήματος Πολεοδομίας Νομού Φθιώτιδας.

8) Την αριθ. 1/1982 (Θέμα 13ον) σύμφωνη γνωμοδότηση του Συμβουλίου Χ.Ο.Π. Νομού Φθιώτιδος, αποφασίζουμε :

Εγκρίνουμε την τροποποίηση του ρυμοτομικού σχεδίου πόλεως Αγίου Κωνσταντίνου Λοκρίδος και μεταξύ των οικοδομικών τετραγώνων (Ο.Τ.) 65 και 77 όπως λεπτομερώς φαίνεται στο υπό κλίμακα 1 : 200 του Μηχανικού Λάμπρου Χασιώτη που θεωρήθηκε από τον Προϊστάμενο του Τμήματος Πολεοδομίας και Πολεοδομικών Εφαρμογών για λόγους κοινής ωφελείας δεδομένου ότι τακτοποιείται το ρυμοτομικό σχέδιο στην περιοχή αυτή που έχει εγκριθεί το έτος 1977 και προσαρμόζεται καλύτερα στη δημιουργηθείσα κατάσταση, επίσης δια της μετατοπίσεως της οδού καθίσταται άρτια η ιδιοκτησία του Βασιλείου Πολυχρόνη.

Λαμία, 6 Οκτωβρίου 1982

Ο Νομάρχης
ΝΙΚ. ΣΧΟΙΝΑΣ

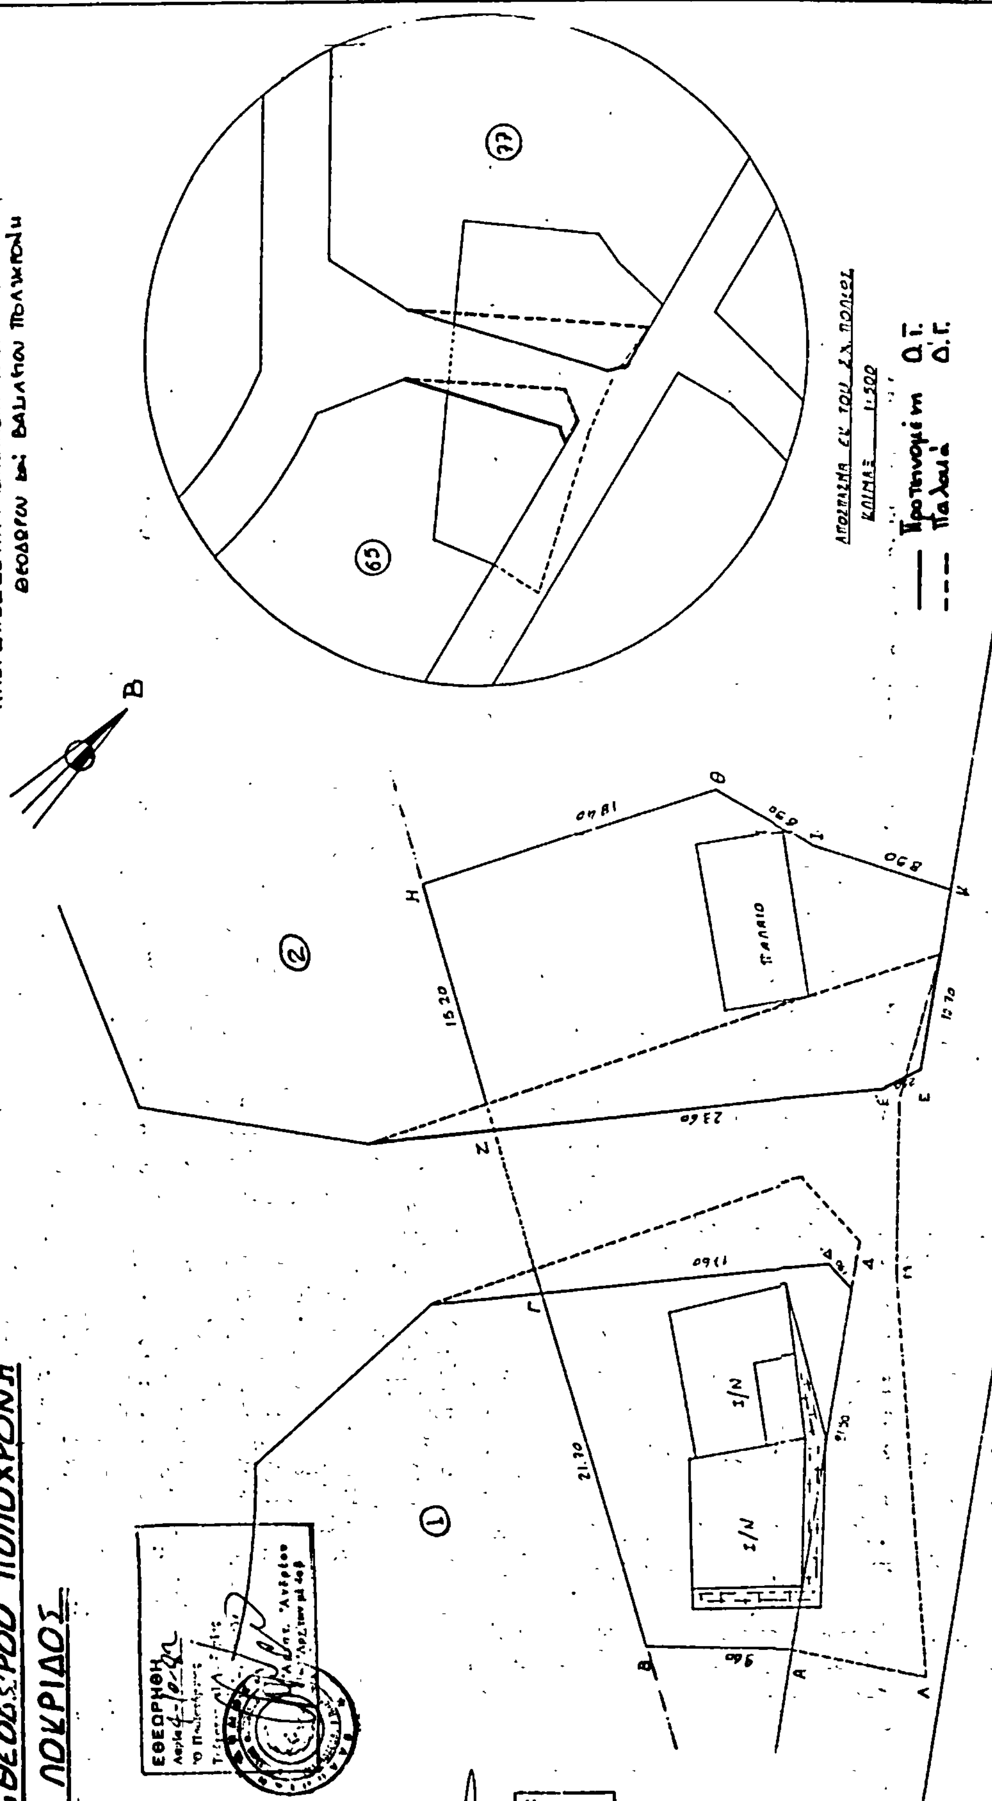
ΣΧ. ΠΟΛΕΩΣ
Ο.Τ. 77 και 65
ΤΗΣ ΙΔΙΟΚΤΗΣΙΑΣ
ΒΑΣΙΛΕΙΟΥ και ΘΕΟΔΩΡΟΥ ΠΟΛΥΧΡΟΝΗ
ΑΓ. ΚΩΝ-ΝΟ ΛΟΚΡΙΔΟΣ
ΚΛΙΜΑΞ 1:200
ΥΠΟΜΝΗΜΑ
ΑΠΟΣΠΑΣΜΑ ΕΚ ΤΟΥ ΣΧ. ΠΟΛΕΩΣ
ΚΛΙΜΑΞ 1:500
Προτεινομένη Ο.Γ.
Παλαιά Ο.Γ.
ΠΑΛΑΙΟ
Ο ΜΗΧΑΝΙΚΟΣ
ΕΘΕΩΡΗΘΗ
45' ΔΕΚ 129

Αριθ. Τ.Π. 9362 (2)

Έγκριση της τροποποιήσεως του ρυμοτομικού σχεδίου Δομοκού στη θέση Χ = 13550 και Ψ = 14000 παρά την. Π. Εθνική οδό Λαμία -Φαρσάλων.

Ο ΝΟΜΑΡΧΗΣ ΦΘΙΩΤΙΔΟΣ

Έχοντες υπόψη :

1) Τις διατάξεις του από 17.7.1923 Ν.Δ. «περί σχεδίων πόλεων» όπως μεταγενέστερα τροποποιήθηκαν και συμπληρώθηκαν.

2) Τις διατάξεις του άρθρου 1 της παραγράφου 1 και 2 του 532/1970 Ν.Δ. «περί συμπληρώσεως των διατάξεων περί διοικητικής αποκεντρώσεως».

3) Τις διατάξει του 1018/1971 Ν.Δ. «περί τροποποιήσεως του Α.Ν. 314/1968 «περί παροχής εις τον Υπουργόν Β. Ελλάδος και τους Νομάρχας αρμοδιότητας επί θεμάτων εγκρίσεων, ή τροποποιήσεων σχεδίων πόλεων και κωμών.

4) Τις διατάξεις των άρθρων 18-22 του 11 κεφαλαίου του από 3.4.1929 Δ/τος «περί Γενικού Οικοδομικού Κανονισμού του Κράτους».

5) Τις διατάξεις του 8/9.6.73 Ν.Δ. «περί Γενικού Οικοδομικού Κανονισμού».

6) Την αριθμ. 12/114/80 απόφαση του Δημοτικού Συμβουλίου Δομοκού.

7) Την αριθμ. ΤΠ 8027/24.6.82 εισήγηση Τμήματος Πολεοδομίας Νομού Φθιώτιδος.

8) Την αριθμ. 1/1982 (Θέμα 6ον) σύμφωνη γνωμοδότηση του Συμβουλίου ΧΟΠ Νομού Φθιώτιδος, αποφασίζουμε :


Εγκρίνουμε την τροποποίηση του ρυμοτομικού σχεδίου πόλεως Δομοκού στη θέση Χ = 13550 και Ψ = 14000 όπως λεπτομερώς εμφαίνεται στο υπό κλίμακα 1 : 500 διάγραμμα του Τοπογράφου Μηχανικού Σάββα Πατσούρα επειδή με αυτή βελτιώνεται το εγκεκριμένο ρυμοτομικό σχέδιο στα Ο.Τ. 18, 2, 25 και 24, ήτοι οι γωνίες των οικοδομικών τετραγώνων γίνονται σχεδόν ορθές και τακτοποιούνται οι παρόδιες ιδιοκτησίες.


Λαμία, 6 Οκτωβρίου 1982


Ο Νομάρχης

ΝΙΚ. ΣΧΟΙΝΑΣ

ΤΟΠΟΓΡΑΦΙΚΟΝ ΔΙΑΓΡΑΜΜΑ ΕΜΦΑΙΝΟΝ
ΤΗΝ ΠΡΟΤΕΙΝΟΜΕΝΗΝ ΤΡΟΠΟΠΟΙΗΣΙΝ
ΤΟΥ ΣΧΕΔΙΟΥ ΠΟΛΕΩΣ ΔΟΜΟΚΟΥ
ΠΑΡΑ ΤΗΝ ΘΕΣΙΝ Χ=-13550 ΚΑΙ Ψ=-14000
ΚΛΙΜΑΞ 1:500

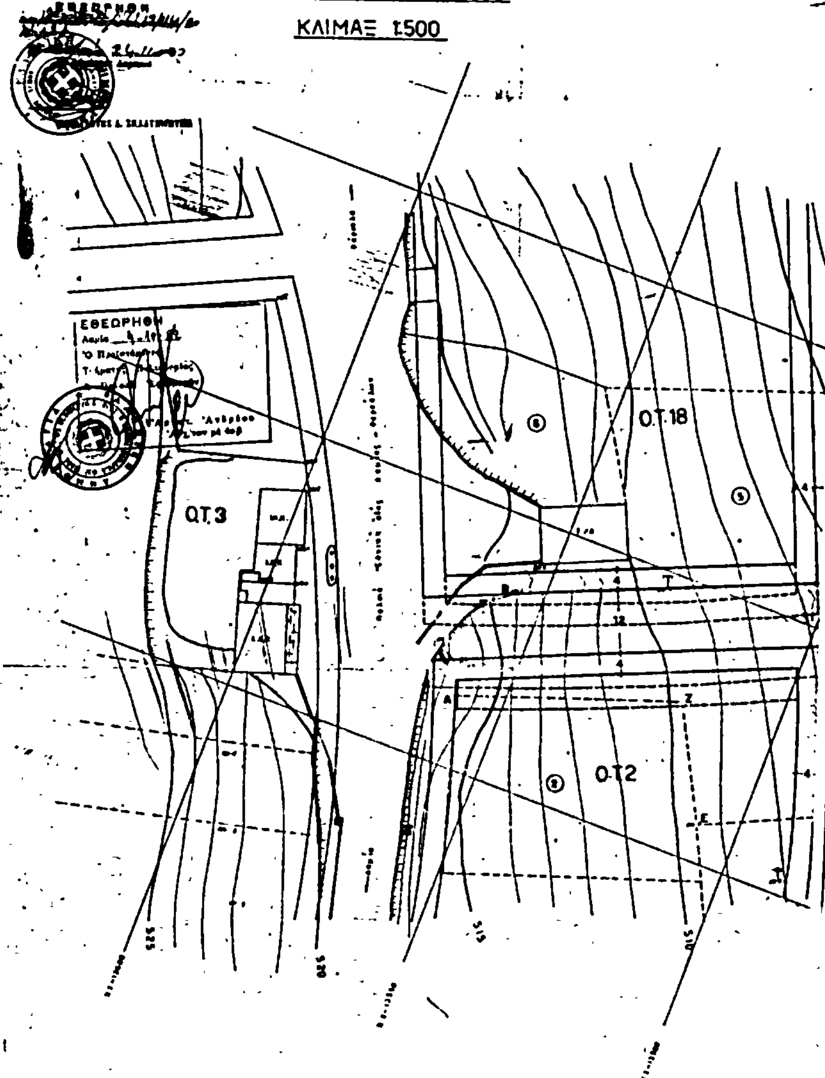

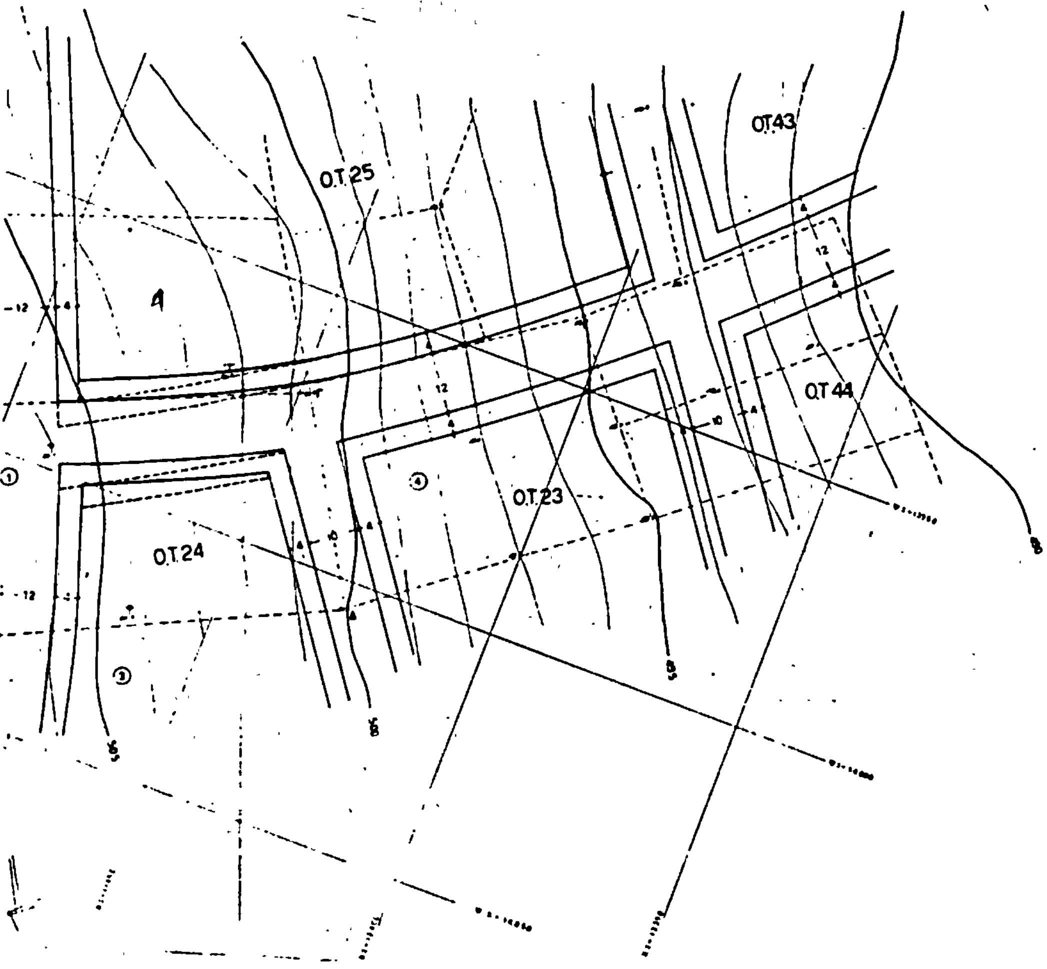

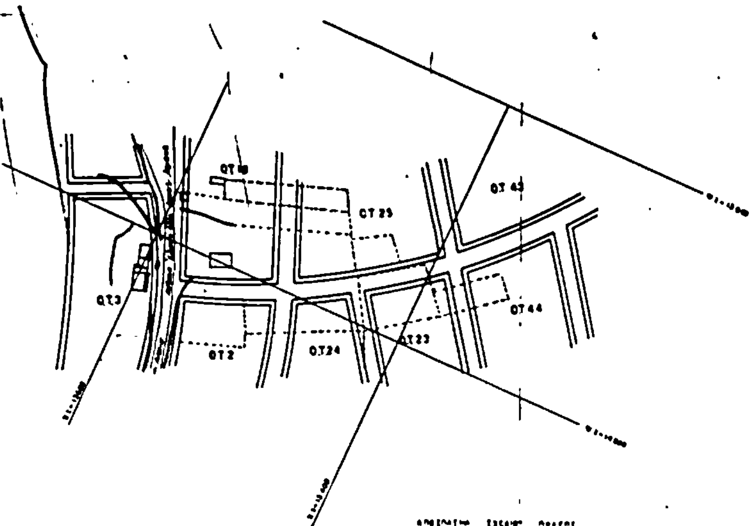

ΥΠΟΜΝΗΜΑ

① Ιδιοκτ. Νικολάου και Βασιλείου Φωτόπουλου
② — Ευαγγελίας Γαλλή
③ — Δημητρίου Ψωμά
④ — Φωτίου Πάνου
⑤ — Γκούβα
⑥ — Δημητρίου και Θωμά Φορασούλα
ΑΒΓΔΕΖΑ Ιδιοκτ. Νικολάου και Βασιλείου Φωτόπουλου

ΛΑΜΙΑ ΙΟΥΝΙΟΣ 1979
Ο ΣΥΝΤΑΞΑΣ ΜΗΧ/ΚΟΣ

ΣΑΒΒΑΣ ΠΑΤΣΟΥΡΑΣ

Αριθ. 64475 (3)

Τροποποίηση ρυμοτομικού σχεδίου Πετραλώνων στο Ο.Τ.27.

Ο ΝΟΜΑΡΧΗΣ ΧΑΛΚΙΔΙΚΗΣ

Έχοντας υπόψη :

1. Τις διατάξεις του από 17.7.1923 Ν. Δ/τος «περί σχεδίων πόλεων, κωμών κ.λπ.», όπως συμπληρώθηκε και τροποποιήθηκε μεταγενέστερα.
2. Τις Δ/ξεις του Ν. 3200/1955 «περί διοικητικής αποκεντρώσεως» όπως συμπληρώθηκε και τροποποιήθηκε με το 3620/1956 και 536/70 Ν. Δ/τα.
3. Τις δ/ξεις του 314/1968 Α.Ν. «περί παροχής στον Υπουργό Βορείου Ελλάδος και του; Νομάρχες αρμοδιότητας σε θέματα εγκρίσεως, επεκτάσεως και τροποποιήσεως σχεδίων πόλεων και κωμών».
4. Τις δ/ξεις του Ν. Δ/τος 1018/1971 με το οποίο τροποποιείται και συμπληρώνεται ο Α.Ν. 314/1968.
5. Τις δ/ξεις του Ν. 947/1979 «περί οικιστικών περιοχών», η ισχύς του οποίου έχει ανασταλεί.
6. Το ρυμοτομικό σχέδιο Πετραλώνων.
7. Την 22/2.11.1981 απόφαση του Κοινοτικού Συμβουλίου Πετραλώνων» περί τροποποιήσεως του ρυμοτομικού σχεδίου στο υπ' αριθμ. 27 Ο.Τ.».
8. Την 1/8.10.1982 (πράξη 1η) γνωμοδότηση του Νομαρχιακού Συμβουλίου Χ.Ο.Π. Ν. Χαλκιδικής υπέρ της εγκρίσεως της τροποποιήσεως, όπως διαμορφώθηκε ύστερα από εισήγηση του Τ.Π. και Π.Ε.Ν. Χαλ/κής.
9. Την 24/8.11.1982 απόφαση του Κοινοτικού Συμβουλίου Πετραλώνων, αποφασίζουμε :

Εγκρίνουμε την τροποποίηση του ρυμοτομικού σχεδίου Πετραλώνων στο Ο.Τ. 27 δηλ. τη διάνοιξη δρόμου μέσα στο εν λόγω Ο.Τ 27, σύμφωνα με το συνημμένο τοπογραφικό δ.άγραμμα το θεωρημένο από το Τ.Π. & Π.Ε. Ν. Χαλ/κής.

Η ισχύς της αποφάσεως αυτής αρχίζει από τη δημοσίευση της στην Εφημερίδα της Κυβερνήσεως.

Η απόφαση αυτή να δημοσιευθεί στην Εφημερίδα της Κυβερνήσεως.

Πολύγυρος, 21 Δεκεμβρίου 1982

Ο Νομάρχης
ΠΑΝΑΓΙΩΤΗΣ ΜΑΥΡΙΔΗΣ

ΤΡΟΠΟΠΟΙΗΣΗ ΡΥΜΟΤΟΜΙΚΟΥ ΣΧΕΔΙΟΥ
ΣΤΟ ΥΠ' ΑΡΙΘ' 270 Τ. ΤΟΥ ΣΥΝΟΙΚΙΣΜΟΥ
ΠΕΤΡΑΛΩΝΑ ΧΑΛΚΙΔΙΚΗΣ
ΤΟΠΟΓΡΑΦΙΚΟ ΔΙΑΓΡΑΜΜΑ
ΚΛΙΜΑΞ 1:500

Ν. ΜΟΥΔΑΝΙΑ 20-2-1981
Ο ΣΥΝΤΑΞΑΣ



23 24 26 27 27α 30

139 143 144 145 162 163 164 165 166 167 168 169 170 171 172 173 174 175 176

Συνοδεύει την αρ. 64415/ -12.1982
Απόφαση Νομάρχη Χαλκιδικής

ΕΛΕΓΧΘΗΚΕ
21.12.1982

Πολύγυρος 21-12-1982
Ο
Προϊστάμενος Τ.Π.Δ.Π.Ε.

Αριθ. 4256/4147 (4)

Αναγνώριση της οδού Λούλου ως προϋφισταμένη του έτους 1923.

Ο ΝΟΜΑΡΧΗΣ ΧΑΝΙΩΝ

Έχοντας υπόψη:

1) Τις διατάξεις του Ν.Δ. 532/1970 «περί συμπληρώσεως των διατάξεων του Ν. 3200/1955 «περί Διοικητικής Αποκεντρώσεως».

2) Τις διατάξεις του Β.Δ. 712/30.10.70 περί καθορισμού των διατηρουμένων υπέρ του Υπουργού και των Περ/κών Αρχών Διανομαρχιακού επιπέδου αρμοδιοτήτων όπως συμπληρώθηκε μεταγενέστερα.

3) Τις διατάξεις του άρθρου 20 του Ν.Δ. 17.7.1923 περί σχεδίων πόλεων.

4) Τις περί σχεδίων πόλεων κείμενες διατάξεις.

5) Την Τεχνική έκθεση του Μηχ/κού Δήμου Χανίων Παναγιώτη Θεοδωράκη.


6) Το θεωρημένο από το Δήμο Χανίων με ημερ. 27.9. 1982 διάγραμμα του Μηχ/κού Θεοδ. Χαζίρη.


7) Την υπ' αριθ. 1/1982 πράξη γνωμοδοτήσεως του Συμβουλίου Χ.Ο.Π. Νομού για την αναγνώριση της οδού Λούλου του σχεδίου πόλεως Χανίων ως προϋφισταμένη του έτους 1923, αποφασίζουμε:


Αναγνωρίζουμε την οδό Λούλου που βρίσκεται στο ρυμοτομικό σχέδιο Χανίων και για το τμήμα το εντός του οικοδομικού τετραγώνου με αριθ. 442, ως προϋφισταμένη του έτους 1923. Ισχύουν δε σ' αυτή όλες οι Πολεοδομικές διατάξεις.

Χανιά, 7 Οκτωβρίου 1982

Ο Νομάρχης
ΜΑΝΩΛΗΣ ΛΟΥΚΑΚΗΣ

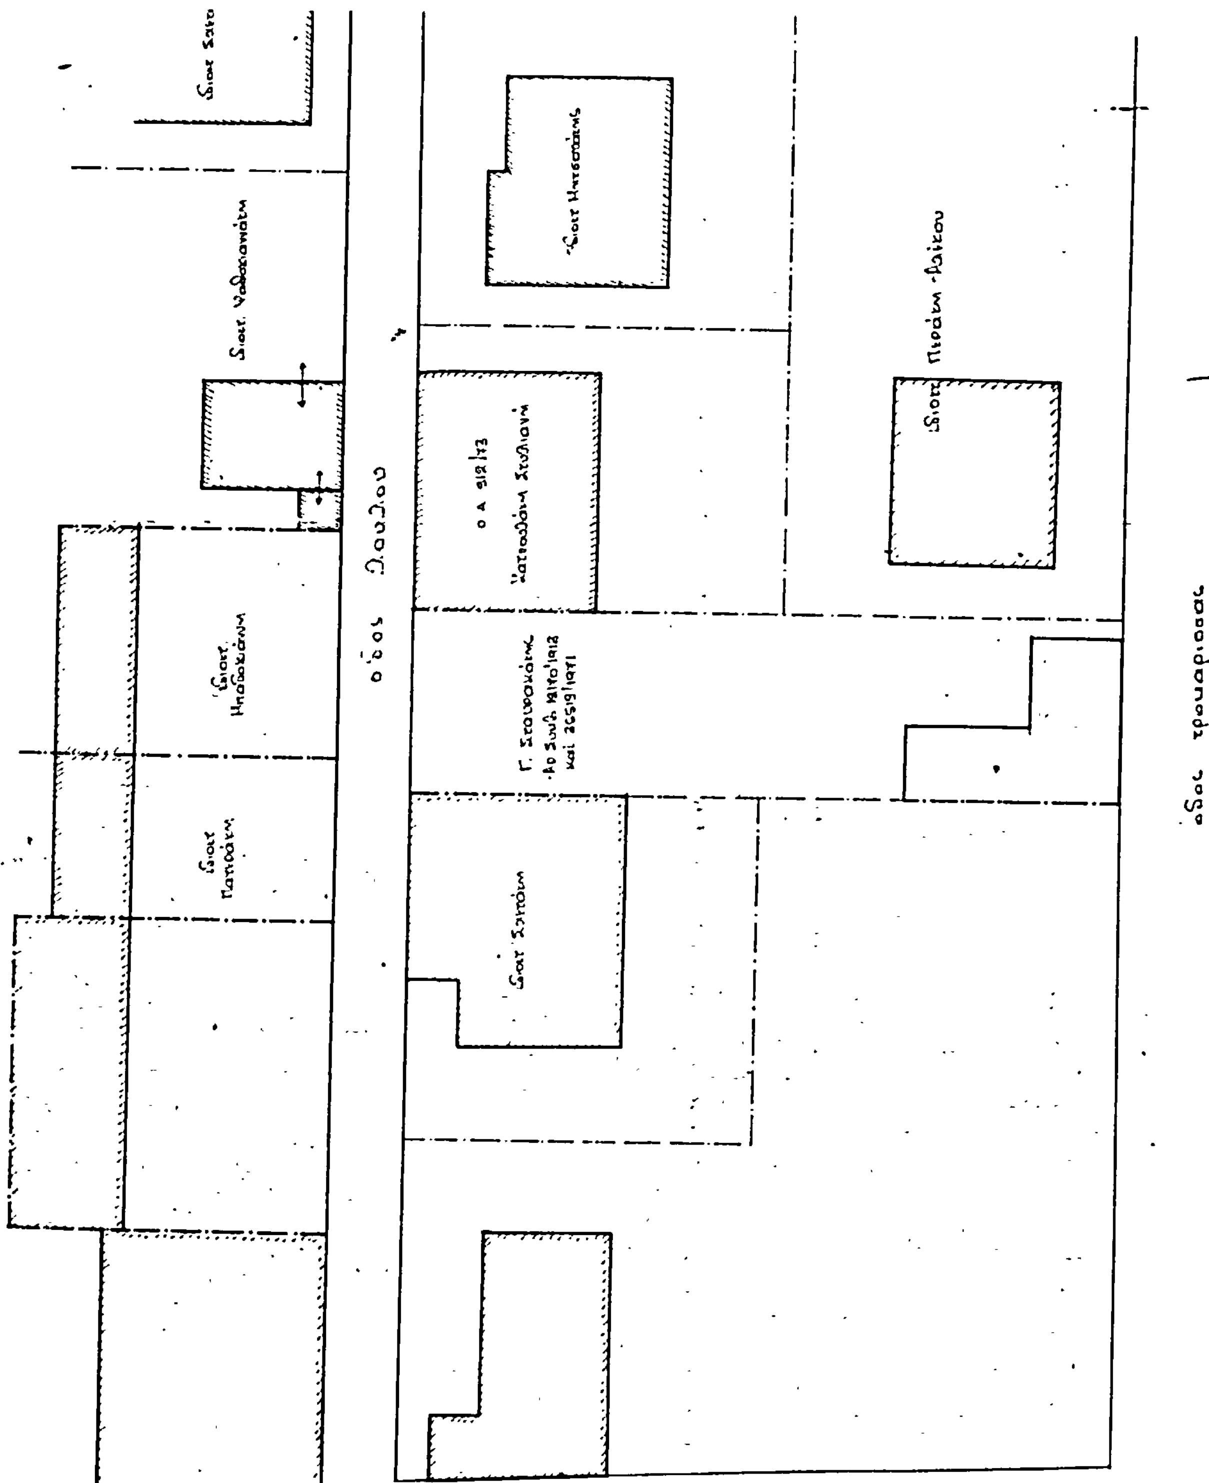

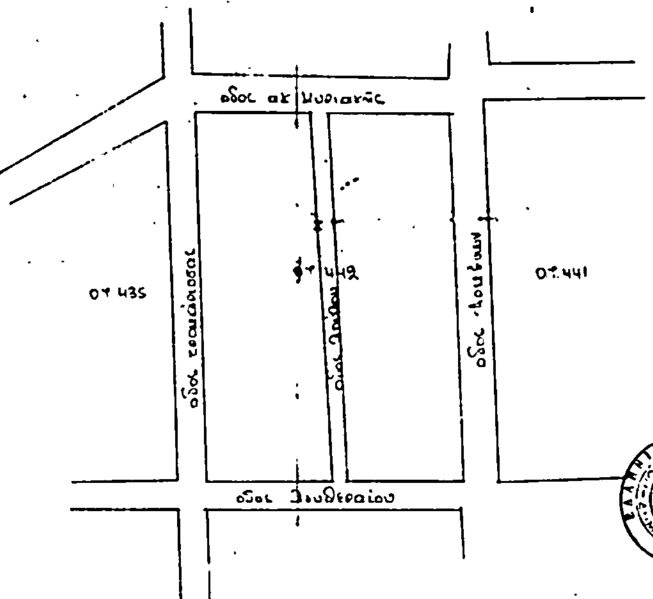

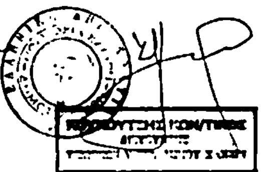

Εν Χανίοις τη 22-9-82
ΕΦΕΟΡΗΘΗ


ΔΙΑΓΡΑΜΜΑ

συνοδευον την υπ' αρ. πραξιν ενταξεως της οδου λουλου εις σχεδιον της πολεως χανιων ως προυφισταμενης του ετους 1923

κλιμαξ 1:200.


χανια, ιουλιος 1982

Ο ΜΗΧΑΝΙΚΟΣ

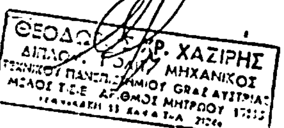

ΕΛΛΗΝΙΚΗ ΔΗΜΟΚΡΑΤΙΑ
ΝΟΜΑΡΧΙΑ ΧΑΝΙΩΝ
ΣΥΜΒΟΥΛΙΟ ΧΟΠ ΝΟΜΟΥ
Εγκρίθηκε
Συνεδρία της 23-8-82
Θέμα 3ο



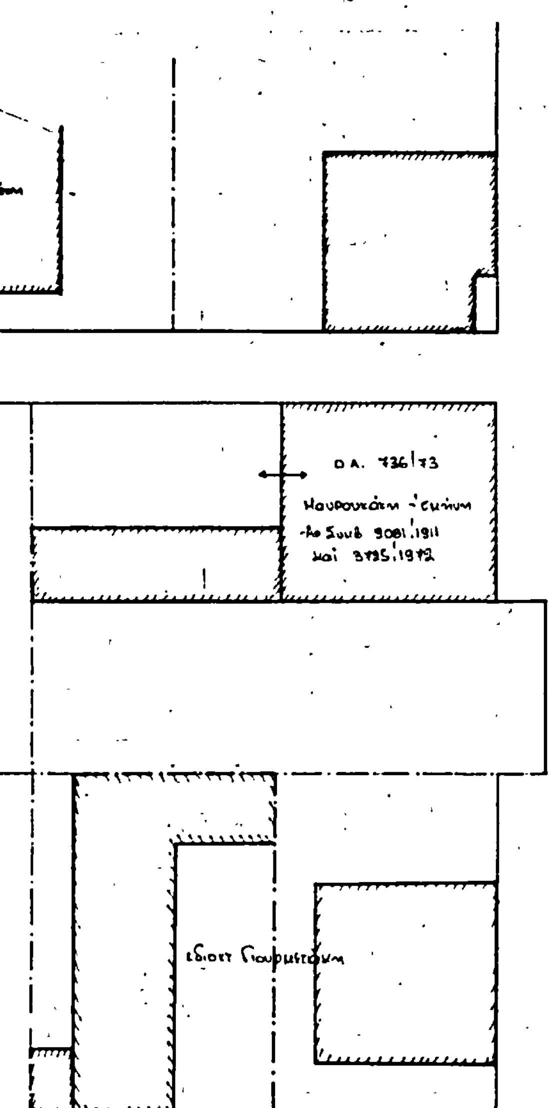

ΑΠΟ ΤΟ ΕΘΝΙΚΟ ΤΥΠΟΓΡΑΦΕΙΟ